


# 敷地外駐車場配置図

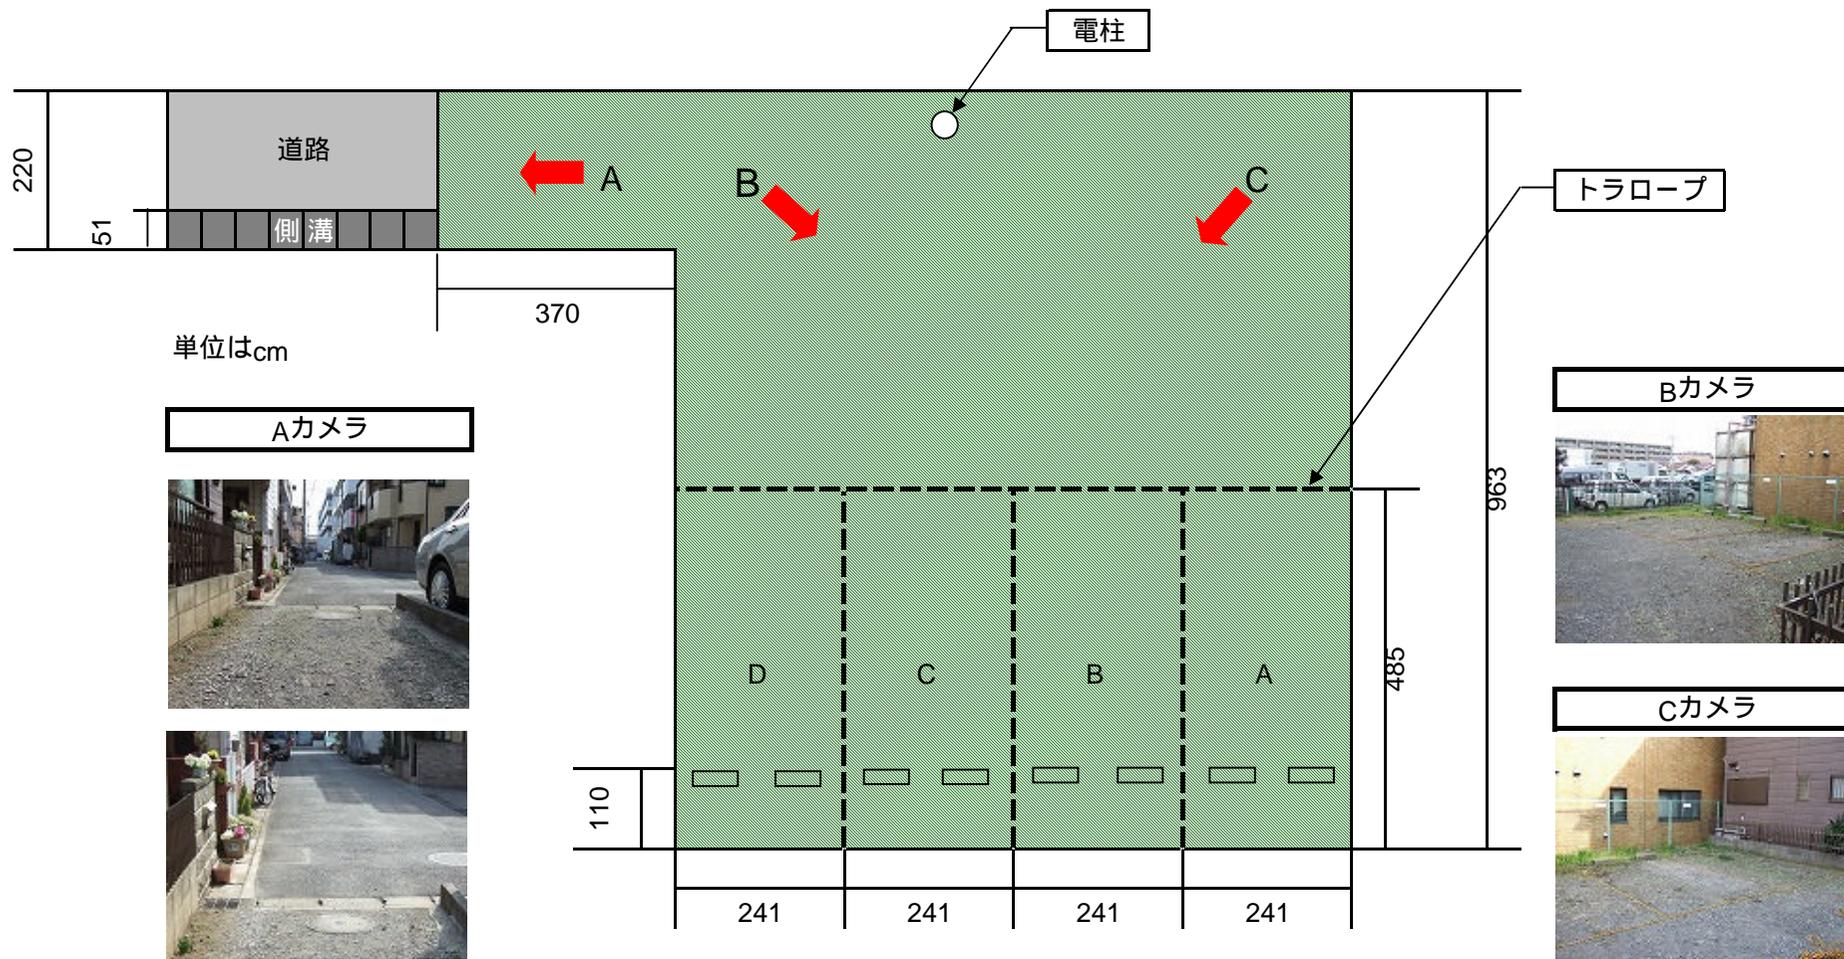

\*必ず、1度はおお客様ご自身での現地確認願います。契約後、確認不徹底の為に起こった損害については責任を負いかねます。  
又、配置図（寸法も含む）と現況が異なる場合、現況を優先します。あくまでも配置に関する概略資料です。